


WOHNSPOT SÜD - 2320 Schwechat

wvg "Projekt Brauhausstraße 6-8" Errichtungsgesellschaft m. b. H.

Barichgasse 40-42/6
1030 Wien
Tel.+43.1.97273 0

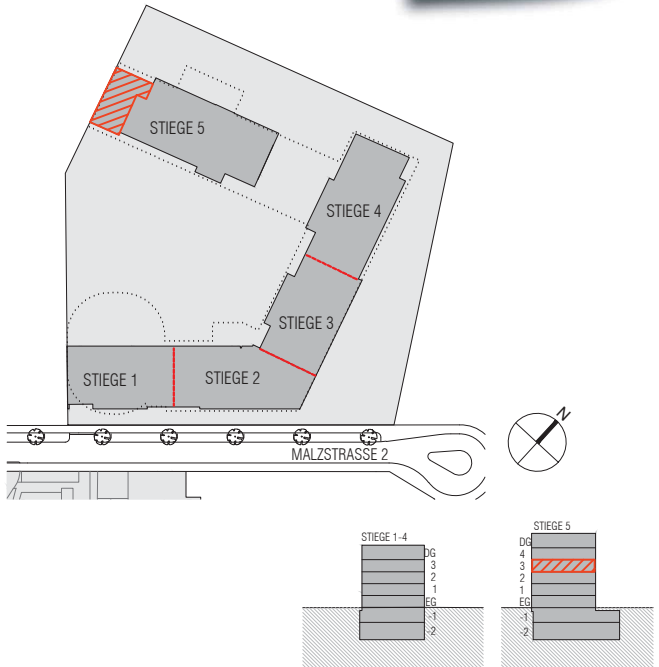

MALZSTRASSE 3 4 ZIMMER

STIEGE 5 | OG 3 | TOP 22

	Raumbezeichnung	Bodenbelag	Fläche m²
01	Vorraum	Parkett	12.73
02	Wohnküche	Parkett	37.78
03	Zimmer	Parkett	12.53
04	Zimmer	Parkett	10.32
05	Zimmer	Parkett	10.32
06	Bad	Fliesen	7.27
07	WC	Fliesen	1.97
08	WC / Dusche	Fliesen	4.14
09	Abstellraum	Parkett	2.18
Wohnutzfläche			99.24
10	Balkon	Betonplatten	11.62

VERKAUFSPLAN

Maßstab 1:100

Datum 21.06.2017 VBB



Dieser Plan ist zum Anfertigen von Einbaumöbel nicht geeignet. Die Naturmaße sind am Ausmesstag vor Ort vorzunehmen.
Flächentoleranz +/- 2%, vorbehaltlich Maßabweichungen. Achtung: durch Kopieren dieses Planes können sich Maßstab und Proportionen verändern.

Statische, bauphysikalische und haustechnische Details sind nicht Planinhalt. Die im Plan eingezeichneten Möbel und Einrichtungsgegenstände dienen zu Illustrationszwecken und sind nicht Teil der Grundausstattung.
Details zu Installation sowie Ausstattung sind der Bau- und Ausstattungsbeschreibung zu entnehmen.

Generell bleiben technische Änderungen vorbehalten.

Pesendorfer Ziviltechniker GmbH

Amalienstrasse 68 / 5
A-1130 Wien
Telefon u. Fax: 01 941 13 39
Email: office@pumar.at

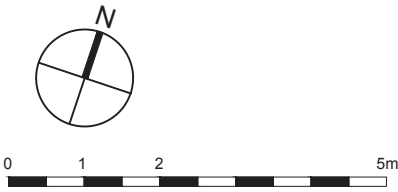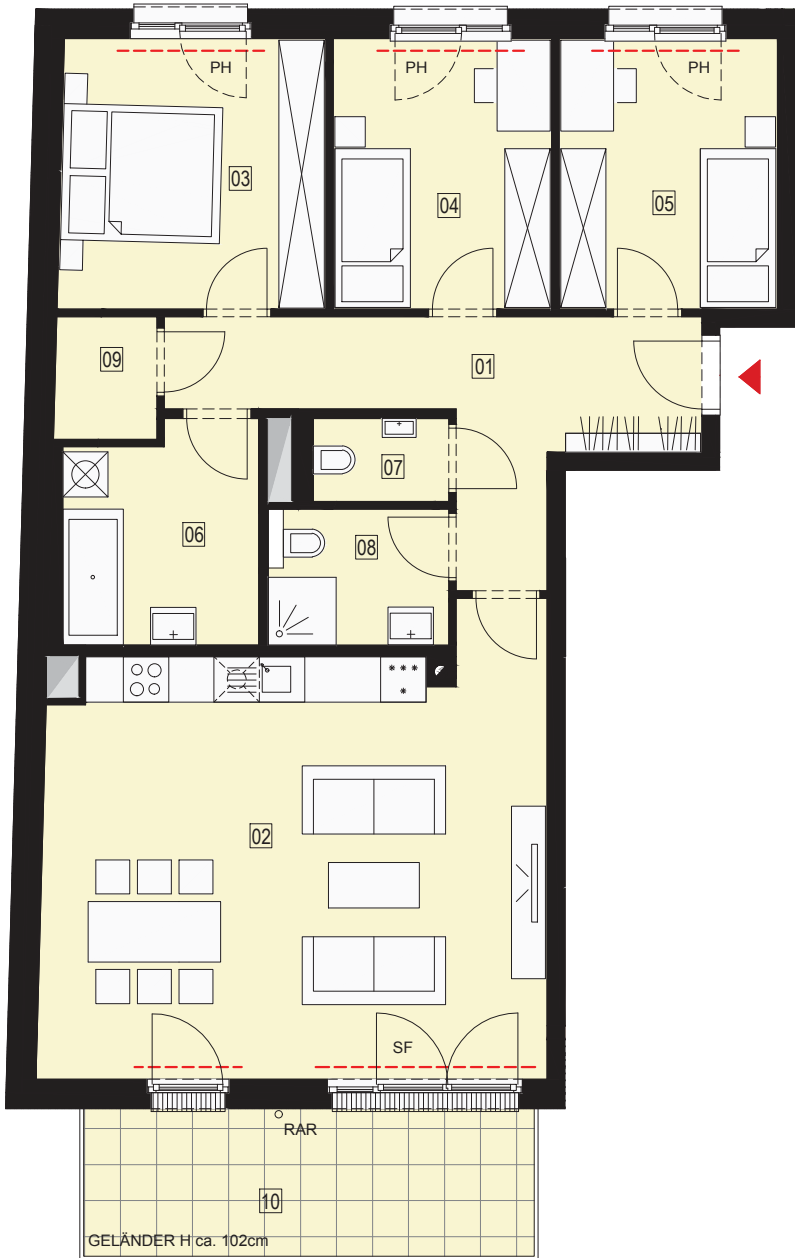

LEGENDE

- Kühlschrank

Herd

Waschmaschine

Geschirrspüler

Spüle / Abtropf
- Schacht

Abgehängte Decke

Regenabfallrohr

Regensinkkasten

Stufe

Vorlegestufe

Parapet

Stehflügel

Fußbodenoberkante
- Notkamin

Höhenkote

Fenster

Fenster mit Rigol
- innenliegende Verschattung

außenliegende Verschattung

Rollladen

SCHNITT DURCH FENSTERTÜRE MIT VORLEGESTUFE

