



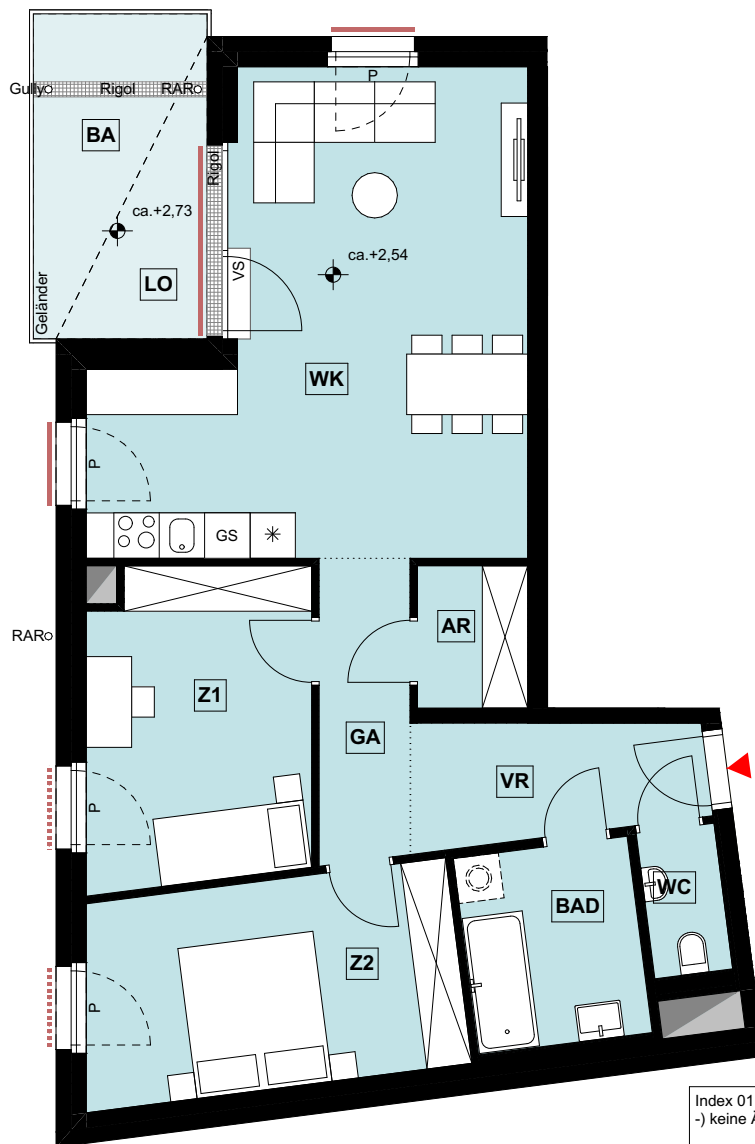

Schnitt durch Loggientür mit Vorlegestufe


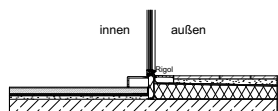


GS	Geschirrspüler	—	außenliegender Sonnenschutz (Rollladen)
Herd	Herd	—	außenliegender Sonnenschutz (Raffstore)
Kühlschrank	Kühlschrank	---	Vorbereitung für außenliegenden Sonnenschutz (Raffstore)
Spüle	Spüle	○ RAR	Regenabfallrohr
Waschmaschine	Waschmaschine	RSK	Regensinkkasten
		P	Fenster mit Parapet
		AD	Abgehängte Decke
		VS	Vorlegestufe
		BRE	Brandrauchentlüftung

Dieser Plan ist zum Anfertigen von Einbaumöbel nicht geeignet. Die **Naturnäße** sind am **Ausmesstag vor Ort vorzunehmen**.
Flächentoleranz +/- 2%, vorbehaltlich Maßabweichungen
Achtung: durch Kopieren dieses Planes können sich Maßstab und Proportionen verändern.

Statische, bauphysikalische und haustechnische Details sind nicht Planinhalt. Die im Plan eingezeichneten Möbel und Einrichtungsgegenstände dienen zu Illustrationszwecken und sind nicht Teil der Grundausrüstung.
Details zu Installation sowie Ausstattung sind der Bau- und Ausstattungsbeschreibung zu entnehmen.

Generell bleiben technische Änderungen vorbehalten.

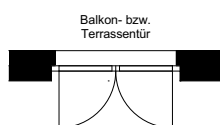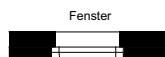



Index 01 - 21.09.2020
-) keine Änderung
Index 02 - 11.02.2021
-) Waschbecken im WC versetzt

TÜR 08 / 1.OG

Raum	Bodenbelag	3 Zimmer
AR	Abstellraum	Parkett 2,74
BAD	Bad	Fliesen 6,06
GA	Gang	Parkett 4,79
LO	Loggia	Betonplatten 4,00
VR	Vorraum	Parkett 5,84
WC	WC	Fliesen 2,01
WK	Wohnküche	Parkett 29,94
Z1	Zimmer(1)	Parkett 12,15
Z2	Zimmer(2)	Parkett 13,62

Wohnnutzfläche gesamt: 81,15 m²

BA	Balkon	Betonplatten	5,89
----	--------	--------------	------

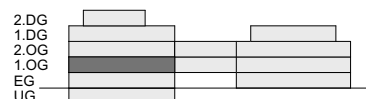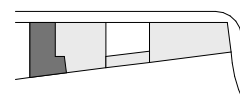

ARCHITEKT GC ARCHITEKTUR ARCHITEKTUR BAUINGENIEURWESEN BAUMANAGEMENT	BAUTRÄGER wohngut Bauträger wohngut "Projekt Ziegelhofstraße" GmbH	VERKAUFSPLAN AMBIENTE22	MAßSTAB 1:100 ERSTELLT 02.09.2020/NBB	TÜR 08 Kolletschkagasse 4, 1220 Wien
---	--	-----------------------------------	--	--