

TOP 15 / 2.DG

Raum	Bodenbelag	Fläche (m ²)
01 Wohnküche	Parkett	32,12
02 Zimmer	Parkett	17,10
03 Bad	Fliesen	4,97
04 WC	Fliesen	1,51
05 Zimmer	Parkett	10,65
06 Zimmer	Parkett	14,45
07 Bad/WC	Fliesen	6,26
08 Zimmer	Parkett	11,32
09 Vorraum	Parkett	19,27
10 Gang	Parkett	1,51
11 Abstellraum	Parkett	2,15
Wohnnutzfläche gesamt:		121,31
12 Terrasse	Betonplatten	29,81



Index VBB 01 - 01.03.2017

- GS Geschirrspüler
- Herd
- * Kühlschrank
- Spüle
- Waschmaschine
- innenliegender Sonnenschutz
- außenliegender Sonnenschutz
- Vorbereitung für außenliegenden Sonnenschutz
- Höhenkote
- RAR Regenabfallrohr
- P Parapet
- SF Stehflügel

Dieser Plan ist zum Anfertigen von Einbaumöbel nicht geeignet. Die **Naturmaße sind am Ausmesstag vor Ort vorzunehmen**.
 Flächentoleranz +/- 2%, vorbehaltlich Maßabweichungen
 Achtung: durch Kopieren dieses Planes können sich Maßstab und Proportionen verändern.

Statische, bauphysikalische und haustechnische Details sind nicht Planinhalt. Die im Plan eingezeichneten Möbel und Einrichtungsgegenstände dienen zu Illustrationszwecken und sind nicht Teil der Grundausstattung.
 Details zu Installation sowie Ausstattung sind der Bau- und Ausstattungsbeschreibung zu entnehmen.

Generell bleiben technische Änderungen vorbehalten.

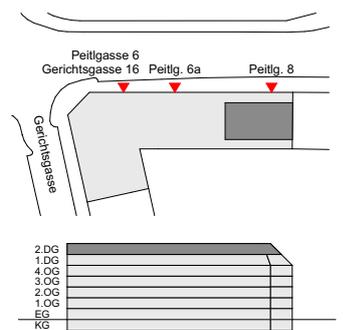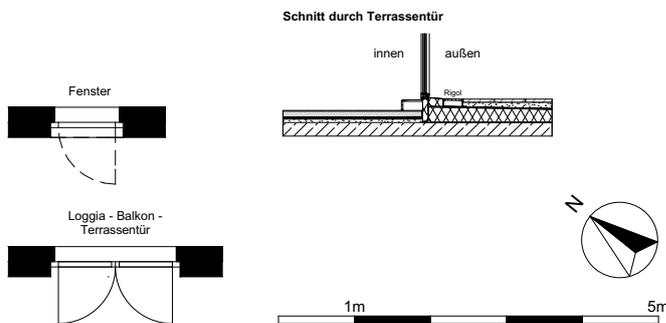

<p>ARCHITEKT</p> <p>ARCHITEKTUR BAUINGENIEURWESEN BAUMANAGEMENT</p>	<p>BAUTRÄGER</p> <p>wohngut Bauträger</p> <p>wohngut „Projekt Peitlgasse“ GmbH</p>	<p>VERKAUFSPLAN TRIANGEL21</p>	<p>MAßSTAB 1:100</p> <p>ERSTELLT 01.03.2017</p>
			<p>TOP 15</p> <p>Peitlgasse 8</p>