


DIESER PLAN IST NICHT VERTRAGSBESTANDTEIL

SONDERWÜNSCHE NICHT DARGESTELLT

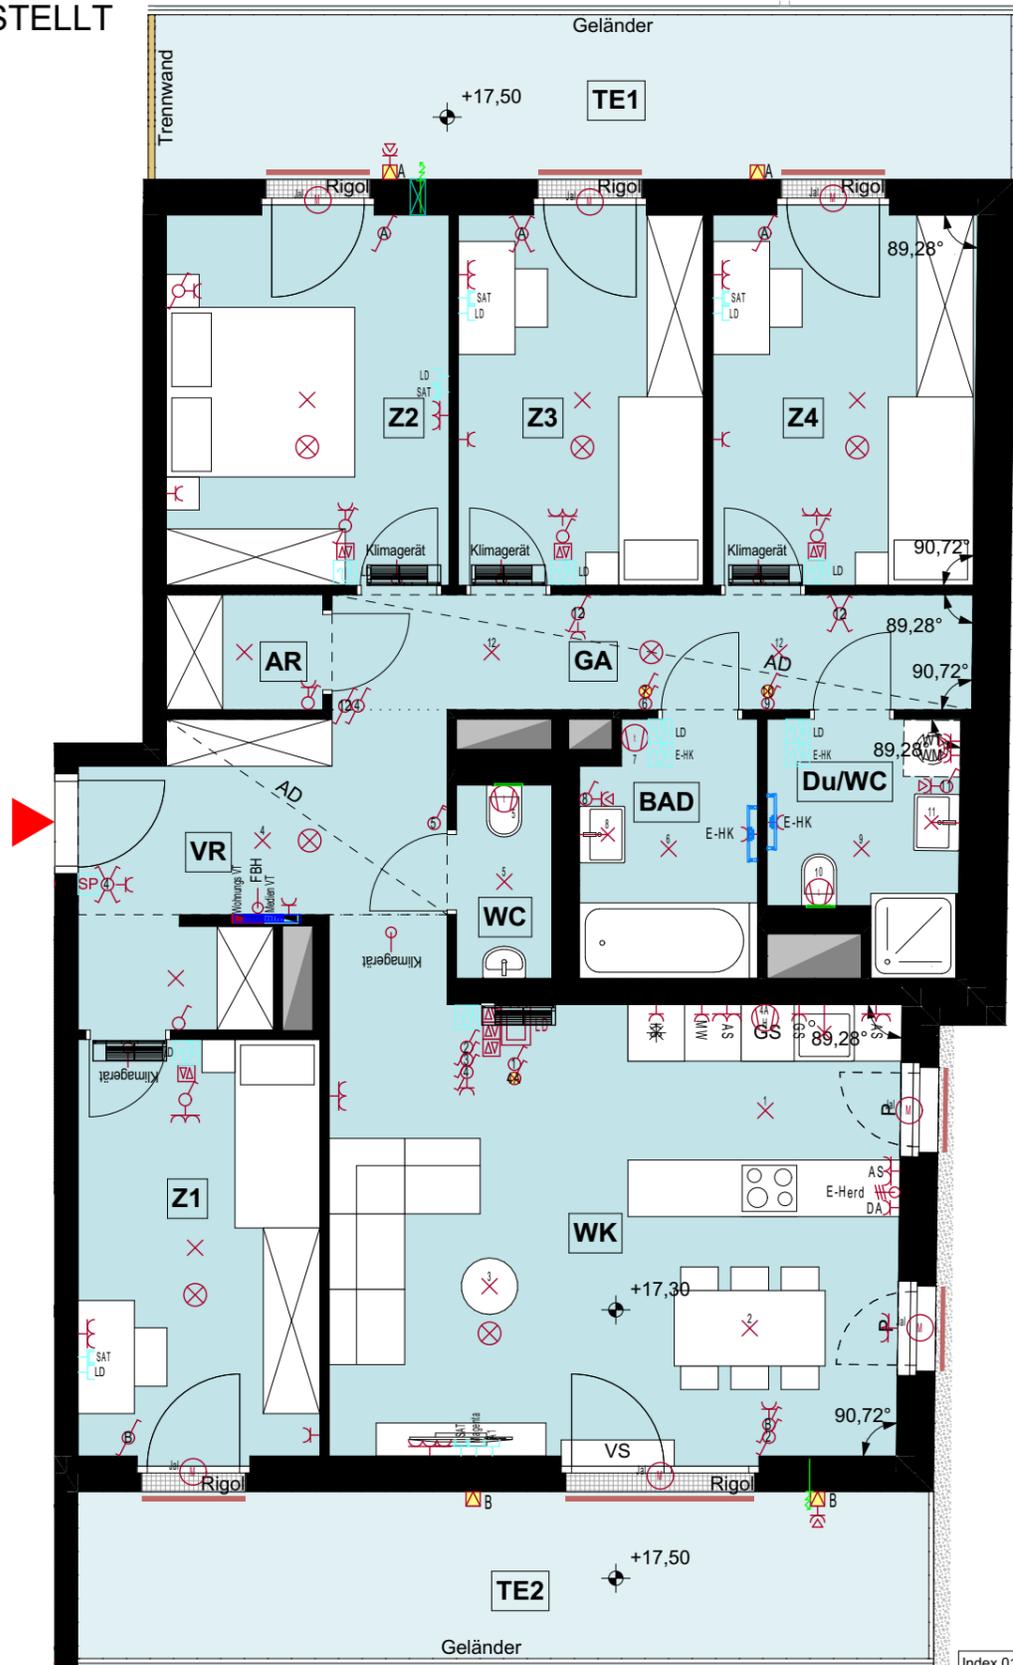

Index 01 - 16.11.2022
-) Schalldämmlüfter ergänzt

- Geschirrspüler
- Herd
- Kühlschrank
- Spüle
- Waschmaschine
- außenliegender Sonnenschutz (Rollläden)
- außenliegender Sonnenschutz (Raffstore)
- Vorbereitung für außenliegenden Sonnenschutz (Raffstore)
- RAR Regenabfallrohr
- RSK Regensinkkasten
- P Fenster mit Parapet
- AD Abgehängte Decke
- VS Vorleststufe


Legende Elektrotechnik

- Ausschalter
- Ausschalter
- Ausschalter mit Kontrollleuchte
- Wechselschalter
- Taster
- Klingeltaster
- Leerdose Sonnenschutz
- Schalter Sonnenschutz
- Bewegungsmelder
- Schukosteckdose
- Steckdose mit Klappdeckel
- Schukosteckdose 2-fach
- Wohnungs- und Medienverteiler
- Wohnungsverteiler + Medienverteiler
- Leerdose iPad Halterung 230V verkabelt
- Innensprechstelle
- SAT / Magenta / A1
- Leerdose Medien
- Beleuchtungsauslass Decke
- Beleuchtungsauslass Wand
- Aussenleuchte Wand
- Aussenleuchte Decke
- Anschluss Badheizkörper
- Leerdose Freilauftröffner
- Leerrohr Freilauftröffner
- Bad/WC/Küche Lüfter
- Rauchwarnmelder
- Anschluss Sonnenschutz
- Raumthermostat
- Leerdose Raumthermostat
- Leerrohr
- Arbeitssteckdose
- Steckdose Dunstabzug
- Steckdose Kühlschrank
- Steckdose Geschirrspüler
- Steckdose Mikrowellenherd
- Steckdose Waschmaschine
- Steckdose Wäschetrockner
- Anschluss E-Herd
- Schalter Bad Heizkörper

Legende Haustechnik

- Fußbodenheizungsverteiler
- Handtuchheizkörper
- Revisions-Öffnung Wasserzähler
- Vorbereitung Klima
- Frostsichere Außenarmatur
- Schalldämmlüfter h = ca. 1,80m

TÜR 133 / 2.DG			5 Zimmer
Raum	Bodenbelag		Fläche (m²)
AR	Abstellraum	Parkett	2,03
BAD	Bad	Fliesen	4,97
Du/WC	Dusche/WC	Fliesen	4,75
GA	Gang	Parkett	8,29
VR	Vorraum	Parkett	10,18
WC	WC	Fliesen	2,07
WK	Wohnküche	Parkett	30,15
Z1	Zimmer(1)	Parkett	11,34
Z2	Zimmer(2)	Parkett	11,79
Z3	Zimmer(3)	Parkett	10,22
Z4	Zimmer(4)	Parkett	10,95
Wohnnutzfläche gesamt:			106,74 m²
TE1	Terrasse(1)	Betonplatten	15,85
TE2	Terrasse(2)	Betonplatten	15,98

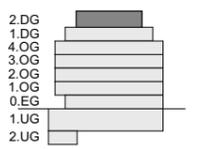

Dieser Plan ist zum Anfertigen von Einbaumöbel nicht geeignet. Die Naturmaße sind am Ausmesstag vor Ort vorzunehmen. Flächentoleranz +/- 2%, vorbehaltlich Maßabweichungen

Achtung: durch Kopieren dieses Planes können sich Maßstab und Proportionen verändern. Statische, bauphysikalische und haustechnische Details sind nicht Planinhalt. Die im Plan eingezeichneten Möbel und Einrichtungsgegenstände dienen zu Illustrationszwecken und sind nicht Teil der Grundausrüstung.

Details zu Installation sowie Ausstattung sind der Bau- und Ausstattungsbeschreibung zu entnehmen.

Generell bleiben technische Änderungen vorbehalten.